

URBANISTICKÁ STUDIE - VINICE - OBYTNÁ ZÓNA


VÝKRES INŽENÝRSKÝCH SÍTÍ - SPLAŠKOVÁ A DEŠŤOVÁ KANALIZACE

M 1:1000

ING. ARCH. VĚRA BLÁŽKOVÁ IČO 45689581

LEGENDA

- | | | | | | |
|--|-----------------------|--|---------------|--|------------------------------|
| | STAVEBNÍ OBJEKT | | VRSTEVNICE | | KANALIZACE - STÁVAJÍCÍ |
| | KOMUNIKACE | | ČÍSLO OBJEKTU | | KANALIZACE - VYDANÉ GR |
| | ULIČNÍ ČÁRA | | | | KANALIZACE DEŠŤOVÁ - NAVRH |
| | KATASTR STÁVAJÍCÍ | | | | KANALIZACE SPLAŠKOVÁ - NAVRH |
| | NOVÉ HRANICE POZEMLKŮ | | | | KANALIZACE - ZRUŠIT |

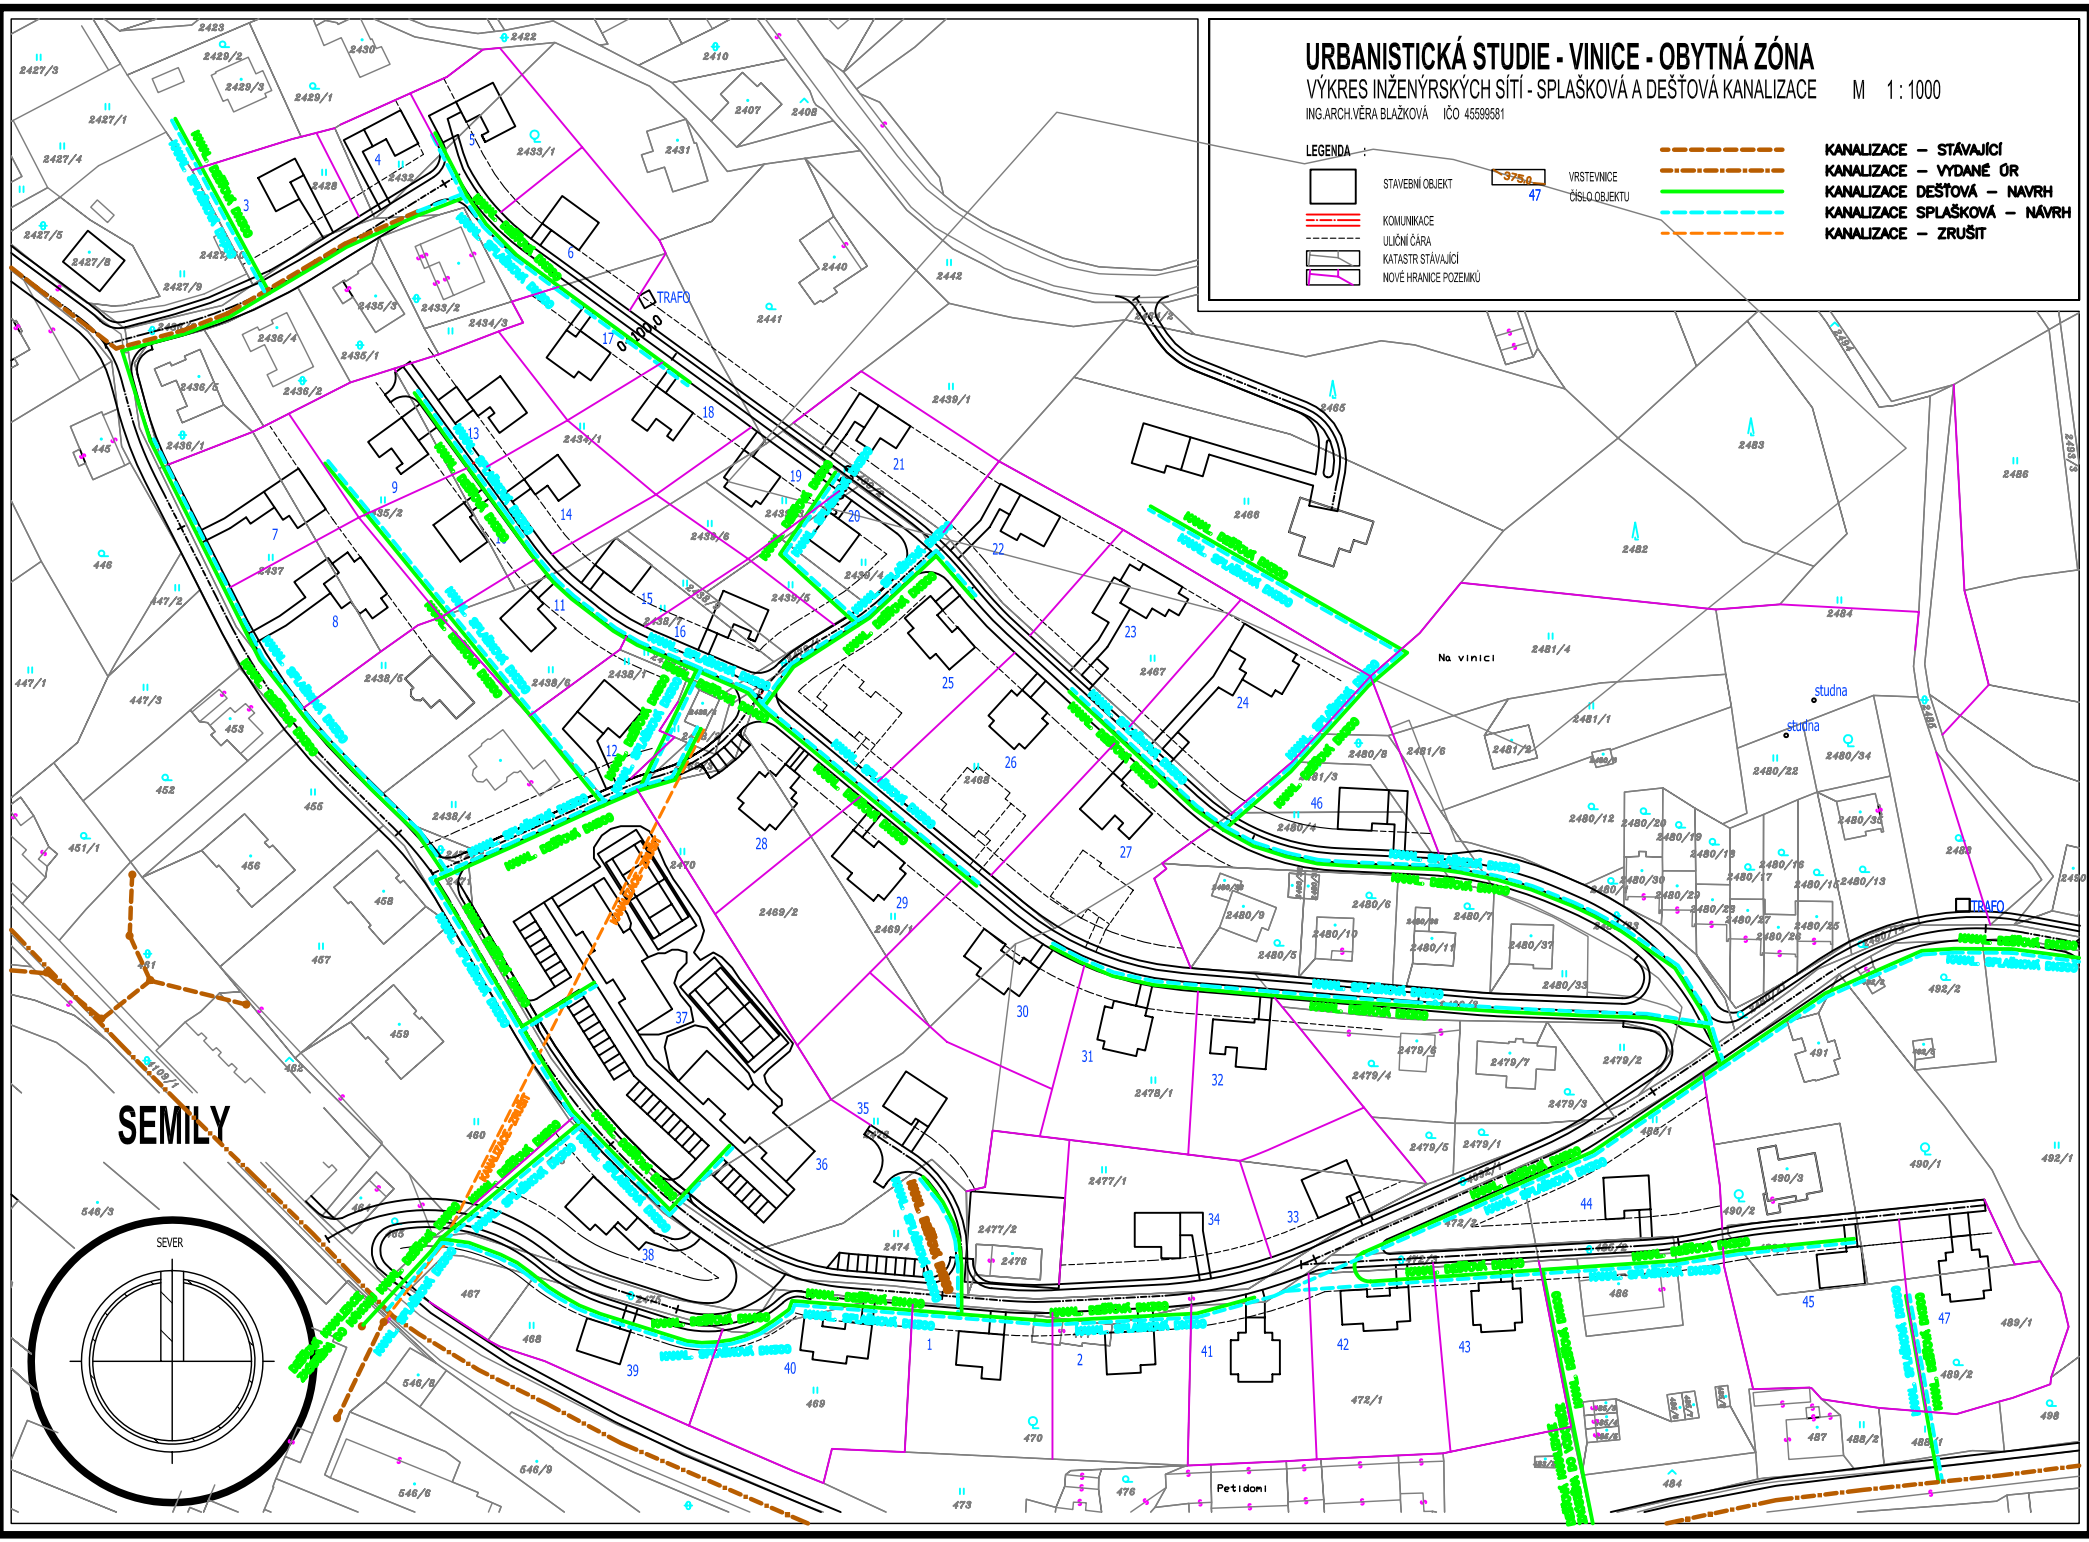

SEMILY

