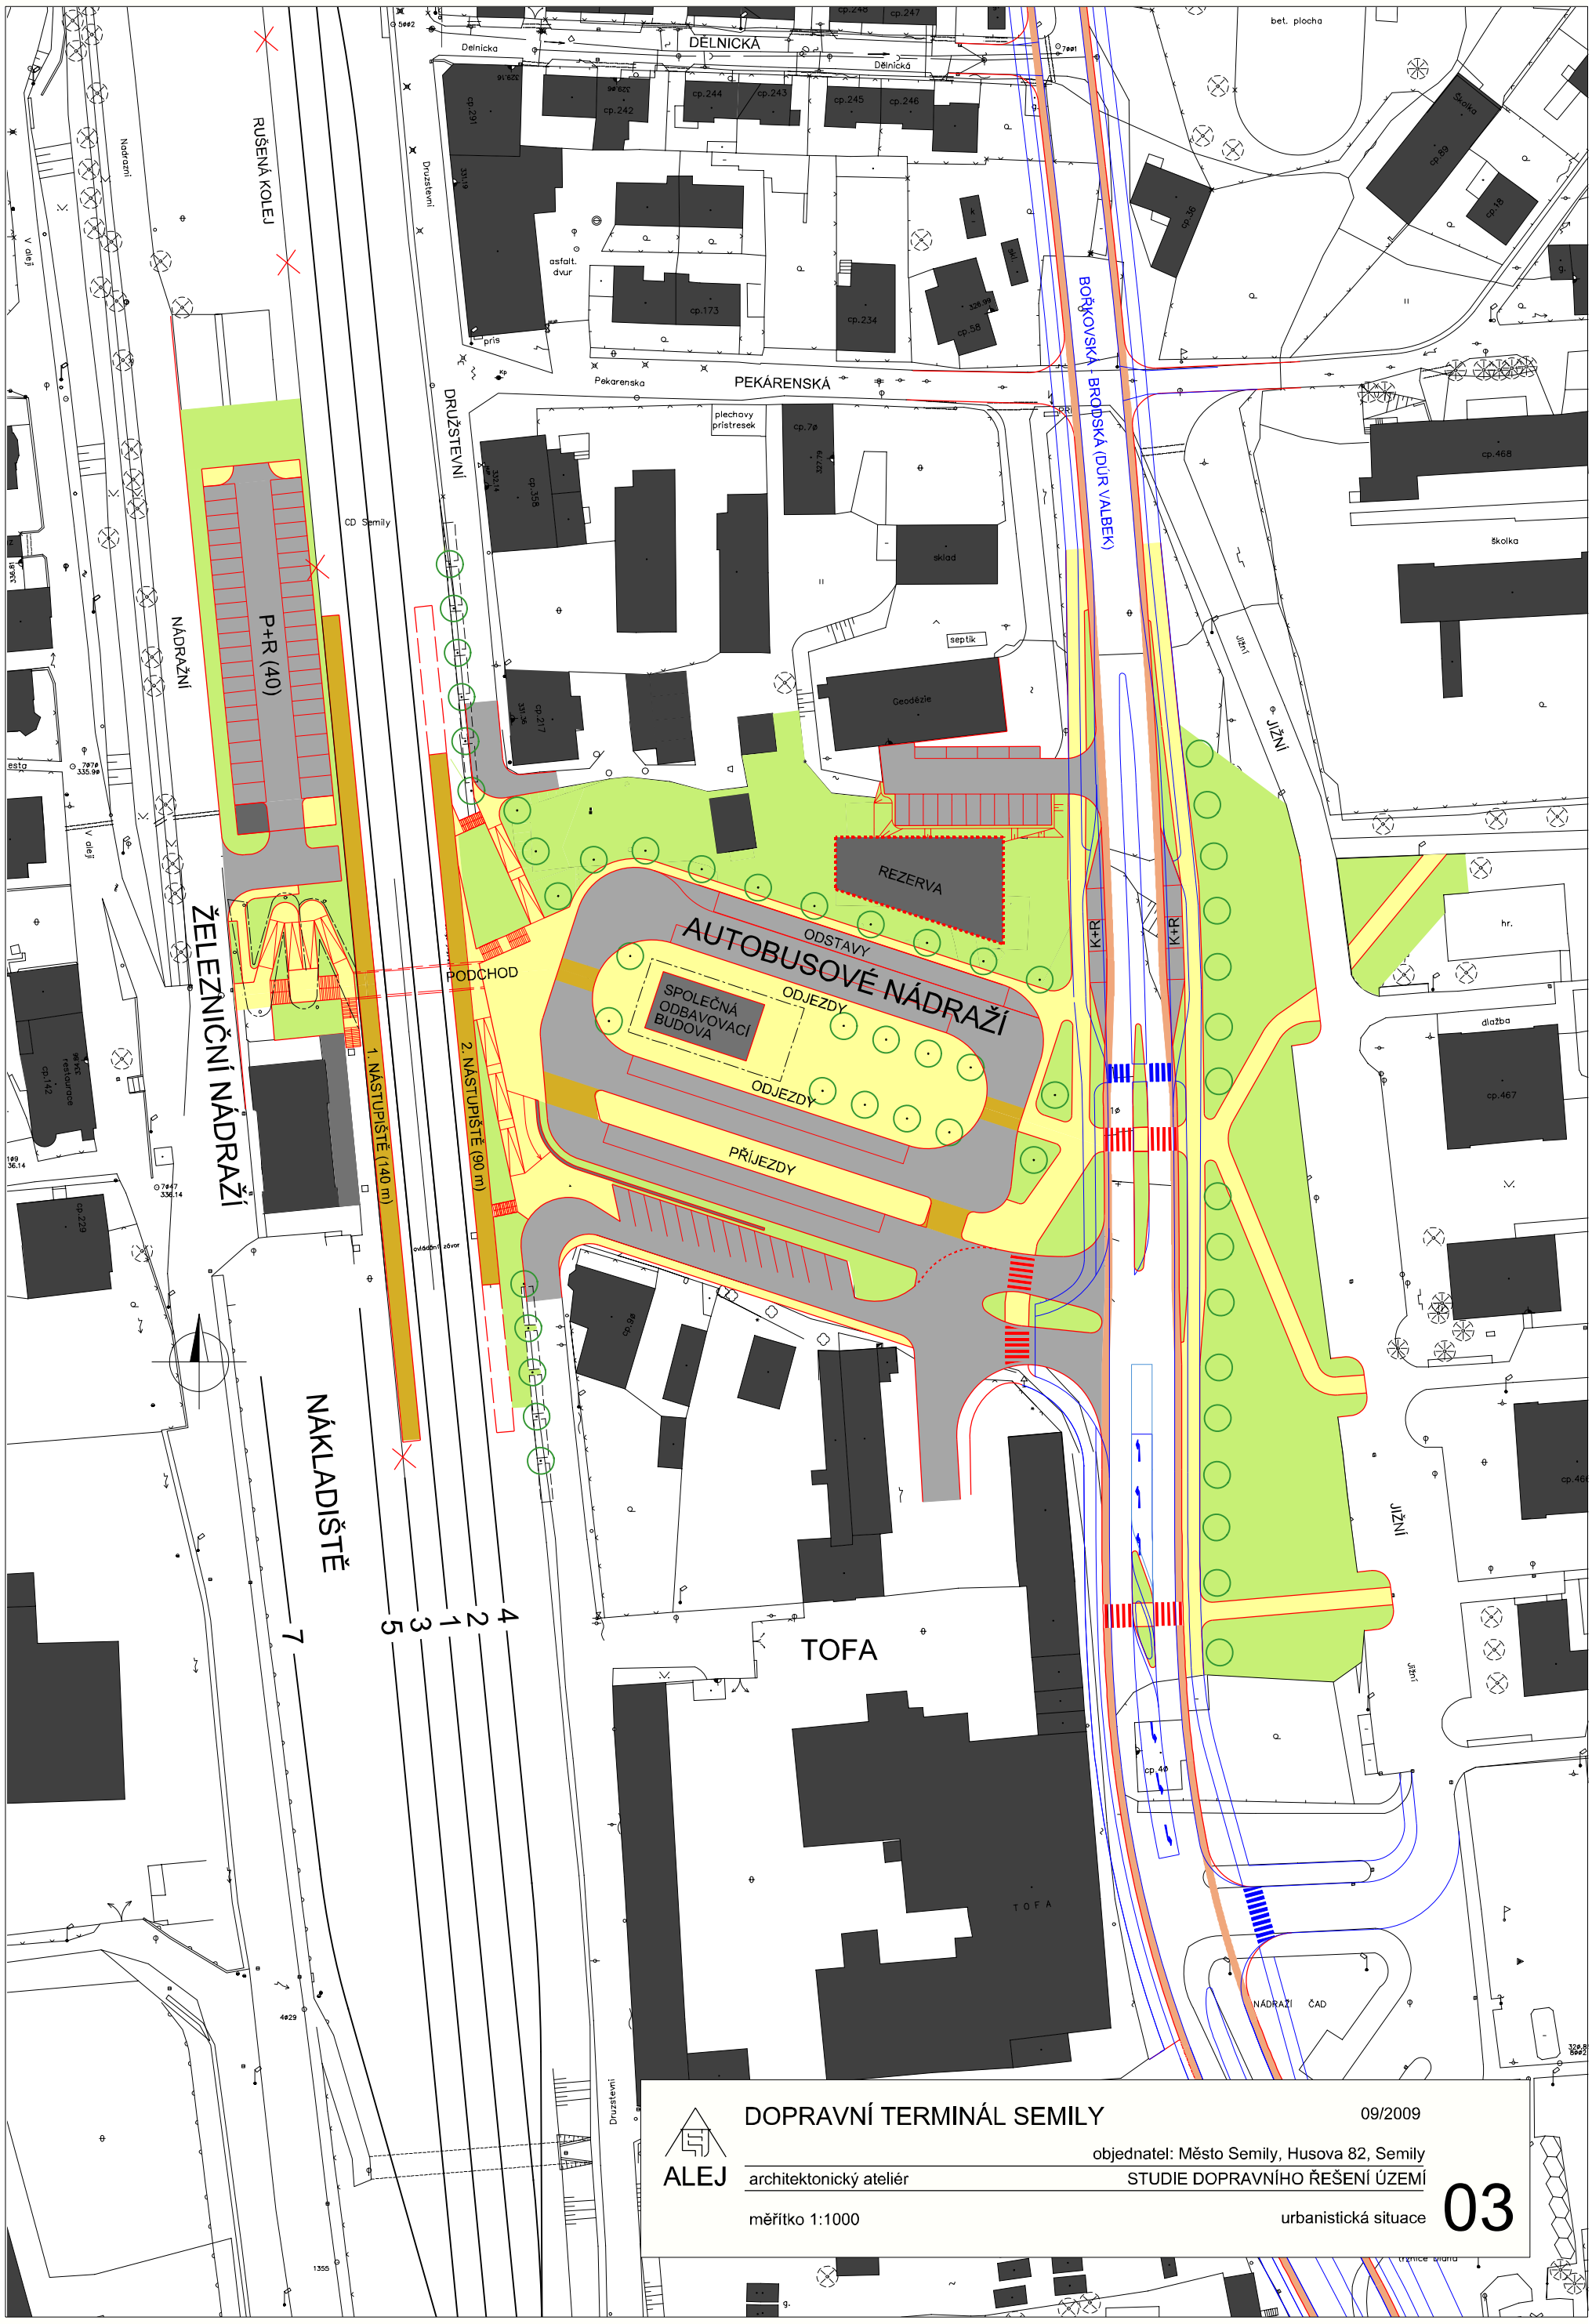

DOPRAVNÍ TERMINÁL SEMILY

09/2009

objednatel: Město Semily, Husova 82, Semily

ALEJ

architektonický ateliér

STUDIE DOPRAVNÍHO ŘEŠENÍ ÚZEMÍ

měřítko 1:1000

urbanistická situace

03