

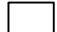




 



# URBANISTICKÁ STUDIE - VINICE - OBYTNÁ ZÓNA

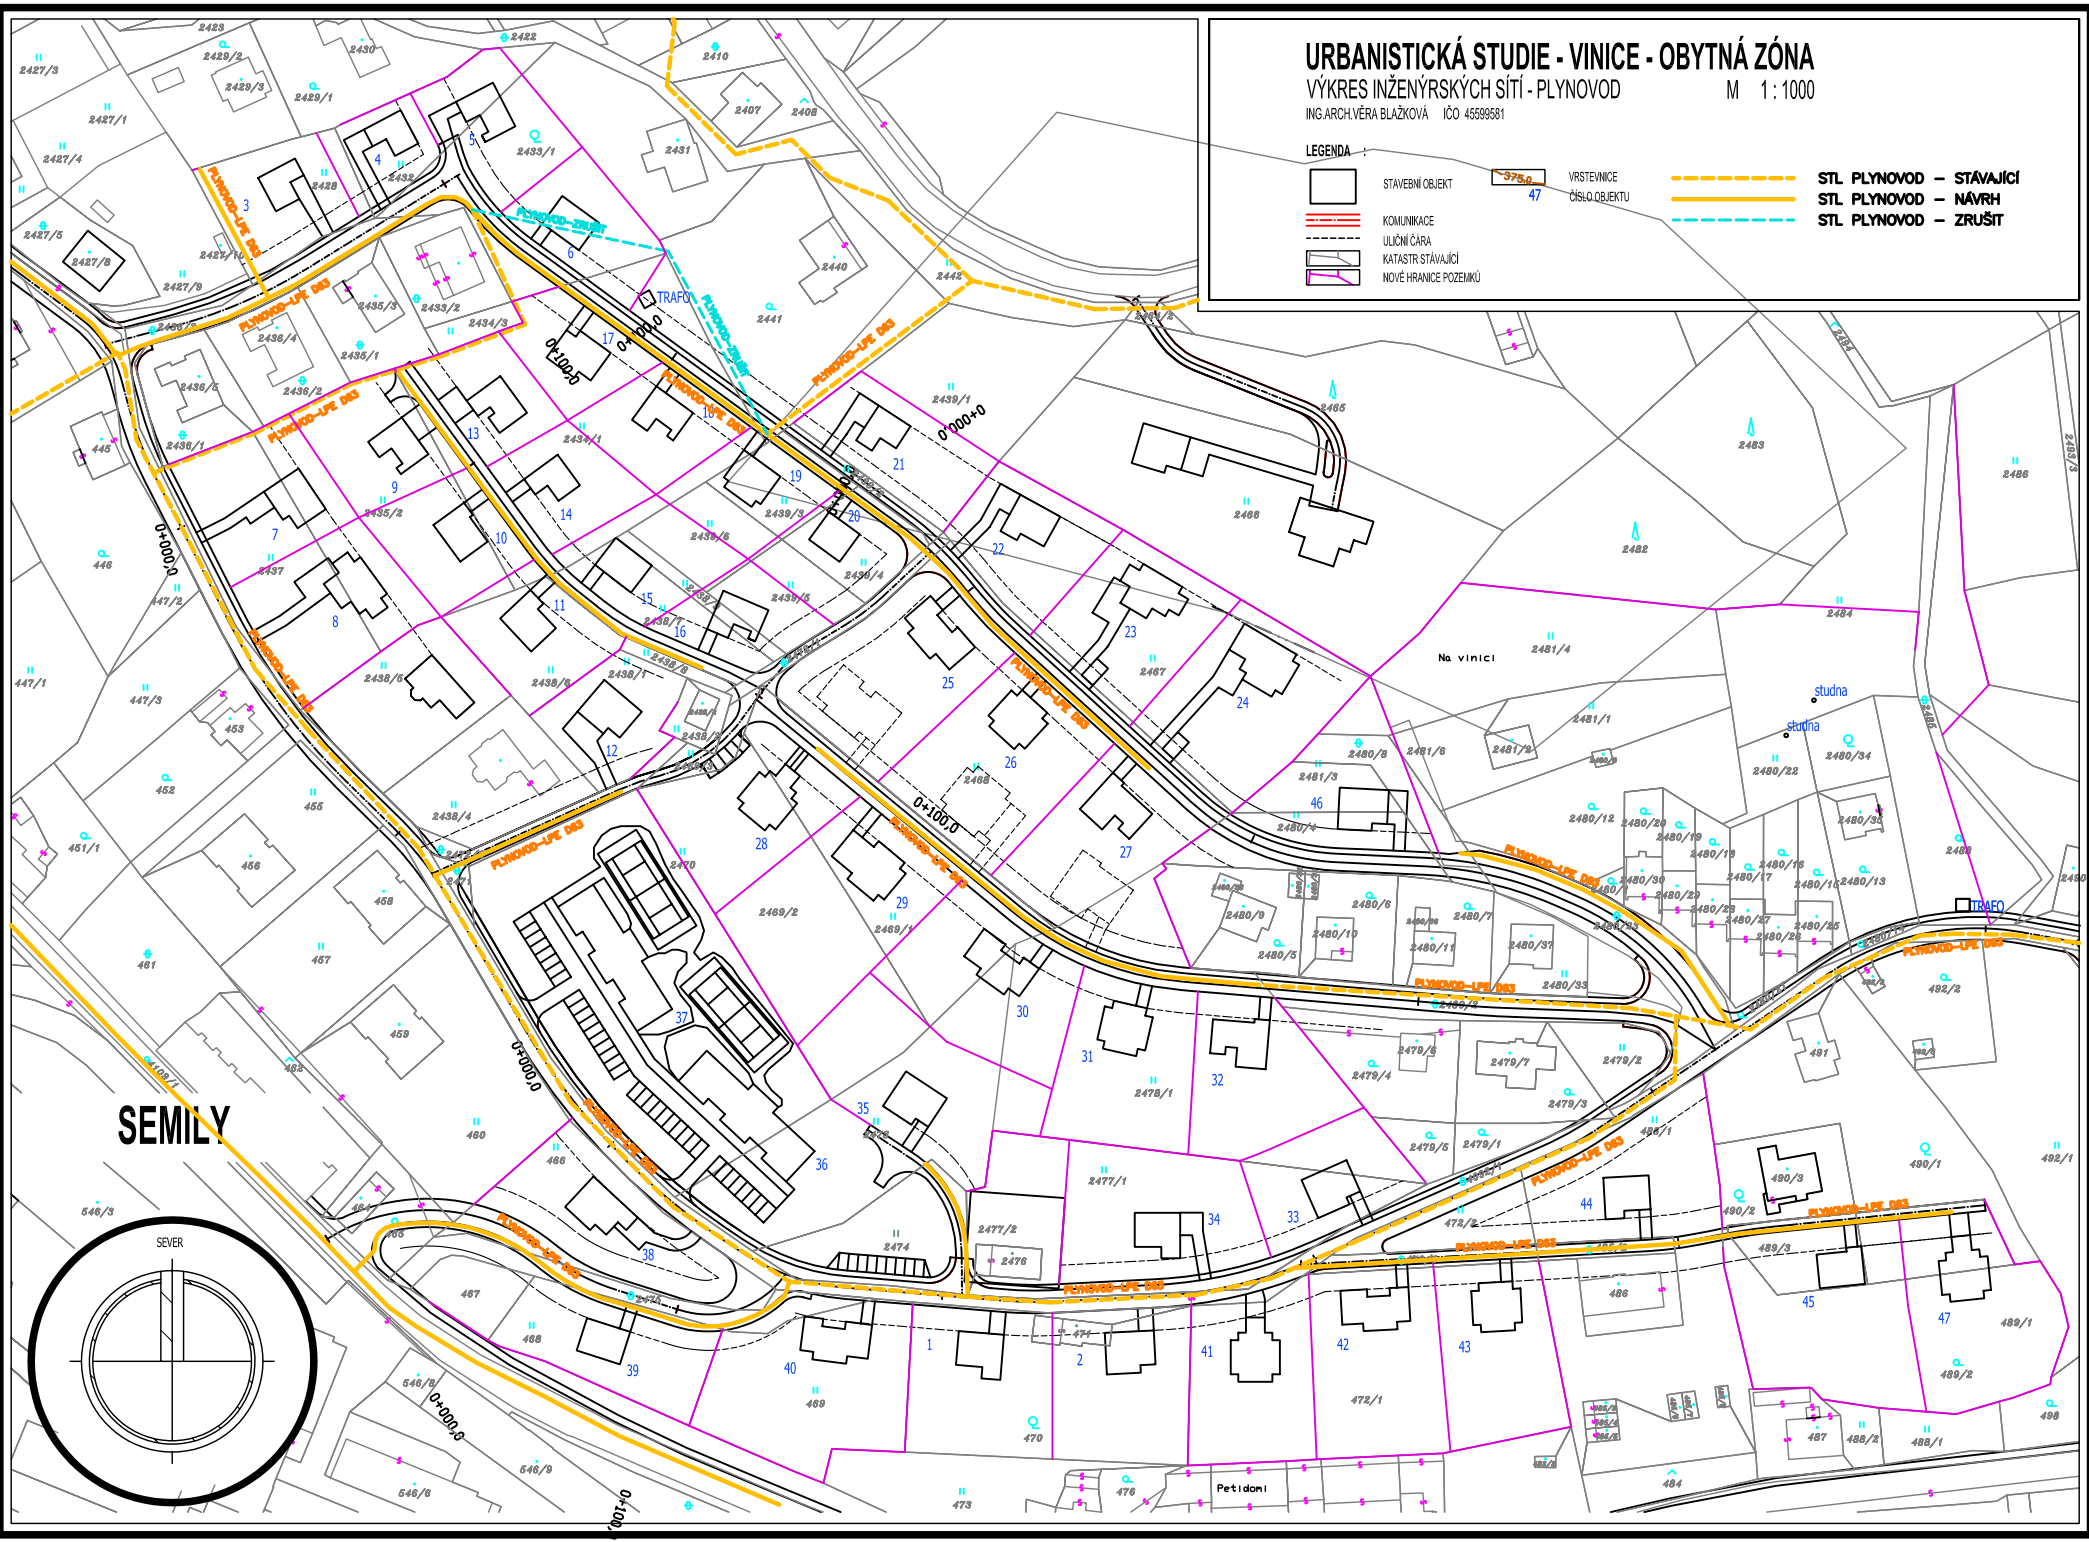
VÝKRES INŽENÝRSKÝCH SÍTÍ - PLYNOVOD

M 1:1000

ING. ARCH. VĚRA BLÁŽKOVÁ IČO 45689581

## LEGENDA

- |   |                       |   |                             |   |                          |
|---|-----------------------|---|-----------------------------|---|--------------------------|
|  | STAVĚBNÍ OBJEKT       |  | VRSTEVNICE<br>ČÍSLO OBJEKTU |  | STL PLYNOVOD - STÁVAJÍCÍ |
|  | KOMUNIKACE            |   |                             |  | STL PLYNOVOD - NÁVRH     |
|  | ULIČNÍ ČÁRA           |   |                             |  | STL PLYNOVOD - ZRUŠIT    |
|  | KATASTR STÁVAJÍCÍ     |   |                             |   |                          |
|  | NOVÉ HRANICE POZEMLKŮ |   |                             |   |                          |



SEMILY

