


URBANISTICKÁ STUDIE - VINICE - OBYTNÁ ZÓNA

VÝKRES REGULAČNÍCH PRVKŮ, DOPRAVY A LIMITŮ M 1:1000


ING. ARCH. LÉVA BLÁŽKOVÁ IČO 45689581

LEGENDA

	STAVEBNÍ OBJEKT		VRSTEVNICE		VRCHNÍ VEDENÍ VN STÁVIJACÍ
	KOMUNIKACE		ČÍSLO OBJEKTU MÍSTNÍ BIOKORIDOR		VRCHNÍ VEDENÍ VN ZRŮŠTÍ
	ULIČNÍ ČARA		POPIS KOMUNIKACE		OCHRANNÉ PÁSMO VN - KE ZRŮŠENÍ
	KATASTR STÁVIJACÍ				OCHRANNÉ PÁSMO LESA
	NOVÉ HRANICE POZEJMKŮ				

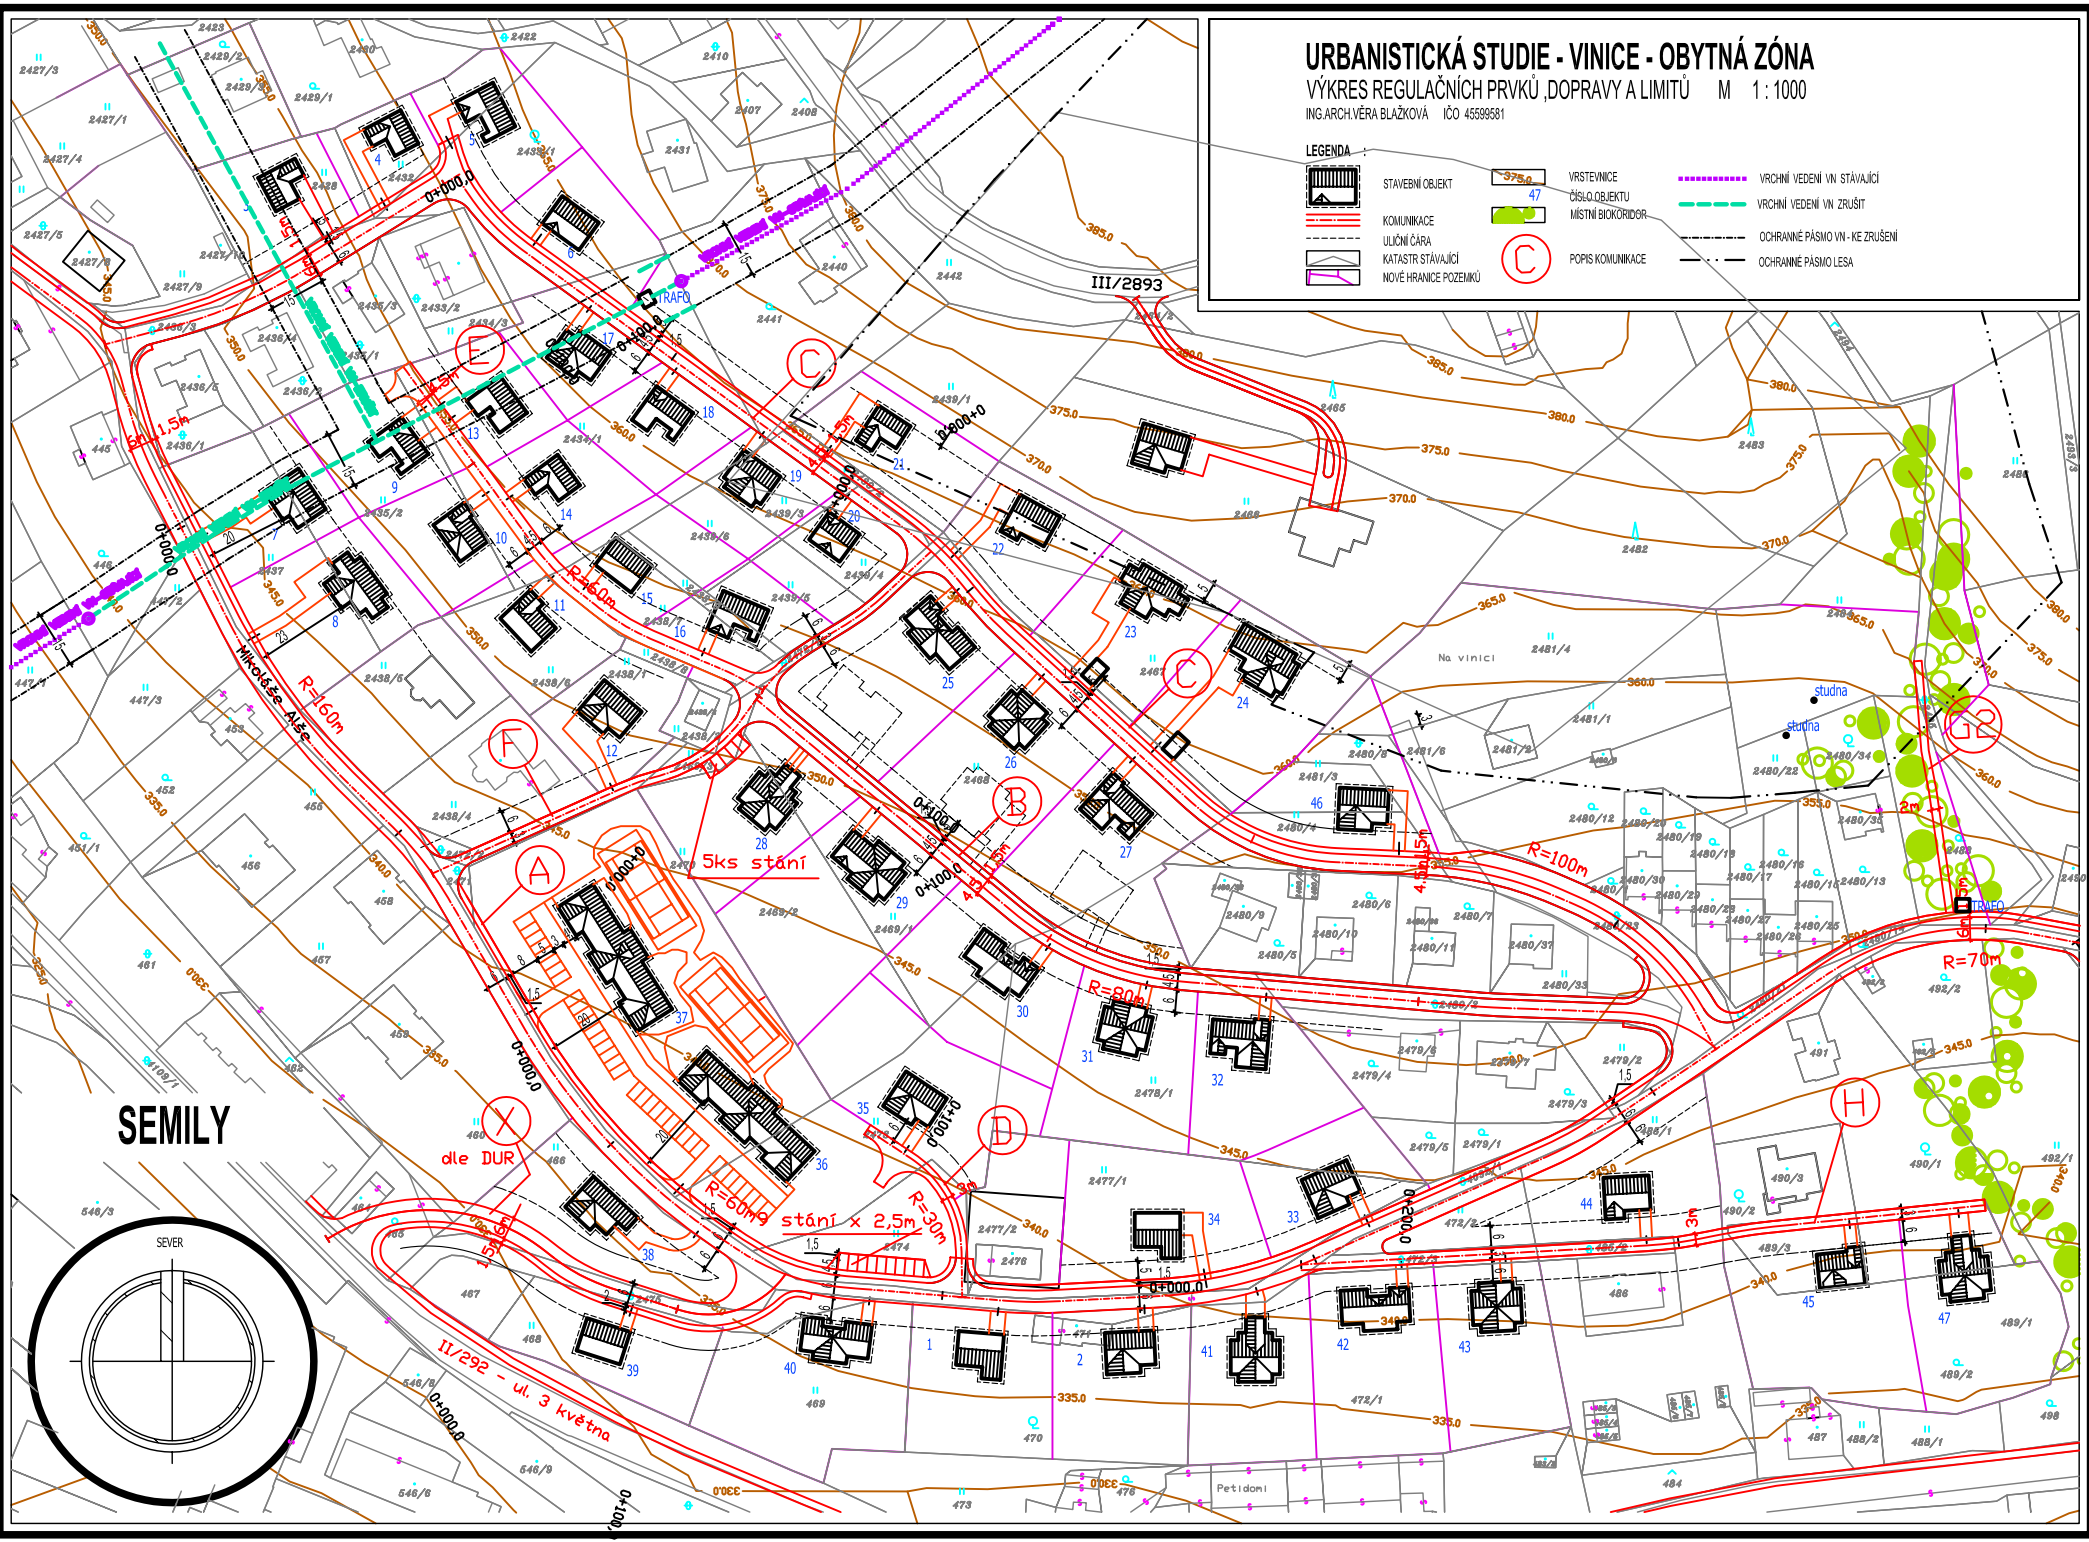

SEMILY

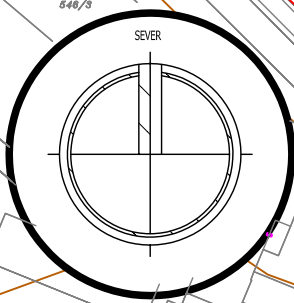

5ks stání

R=60m stání x 2,5m

dle DUR

Na vinici

studna

III/2893

II/292 - ul. 3 května

Petřidani