


URBANISTICKÁ STUDIE - VINICE - OBYTNÁ ZÓNA

HLAVNÍ URBANISTICKÝ VÝKRES M 1:1000



LEGENDA :

	STAVEBNÍ OBJEKT		LES		SPORTOVISTÉ	
	KOMUNIKACE		MÍSTNÍ BIOKORIDOR		47	ČÍSLO OBJEKTU
	ULIČNÍ ČÁRA		KATASTR STÁVAJÍCÍ			
	ZAHRADA		NOVÉ HRANICE POZEMLŮ			
	ZELENĚ - DOPROVDNÁ		VRSTEVNICE			

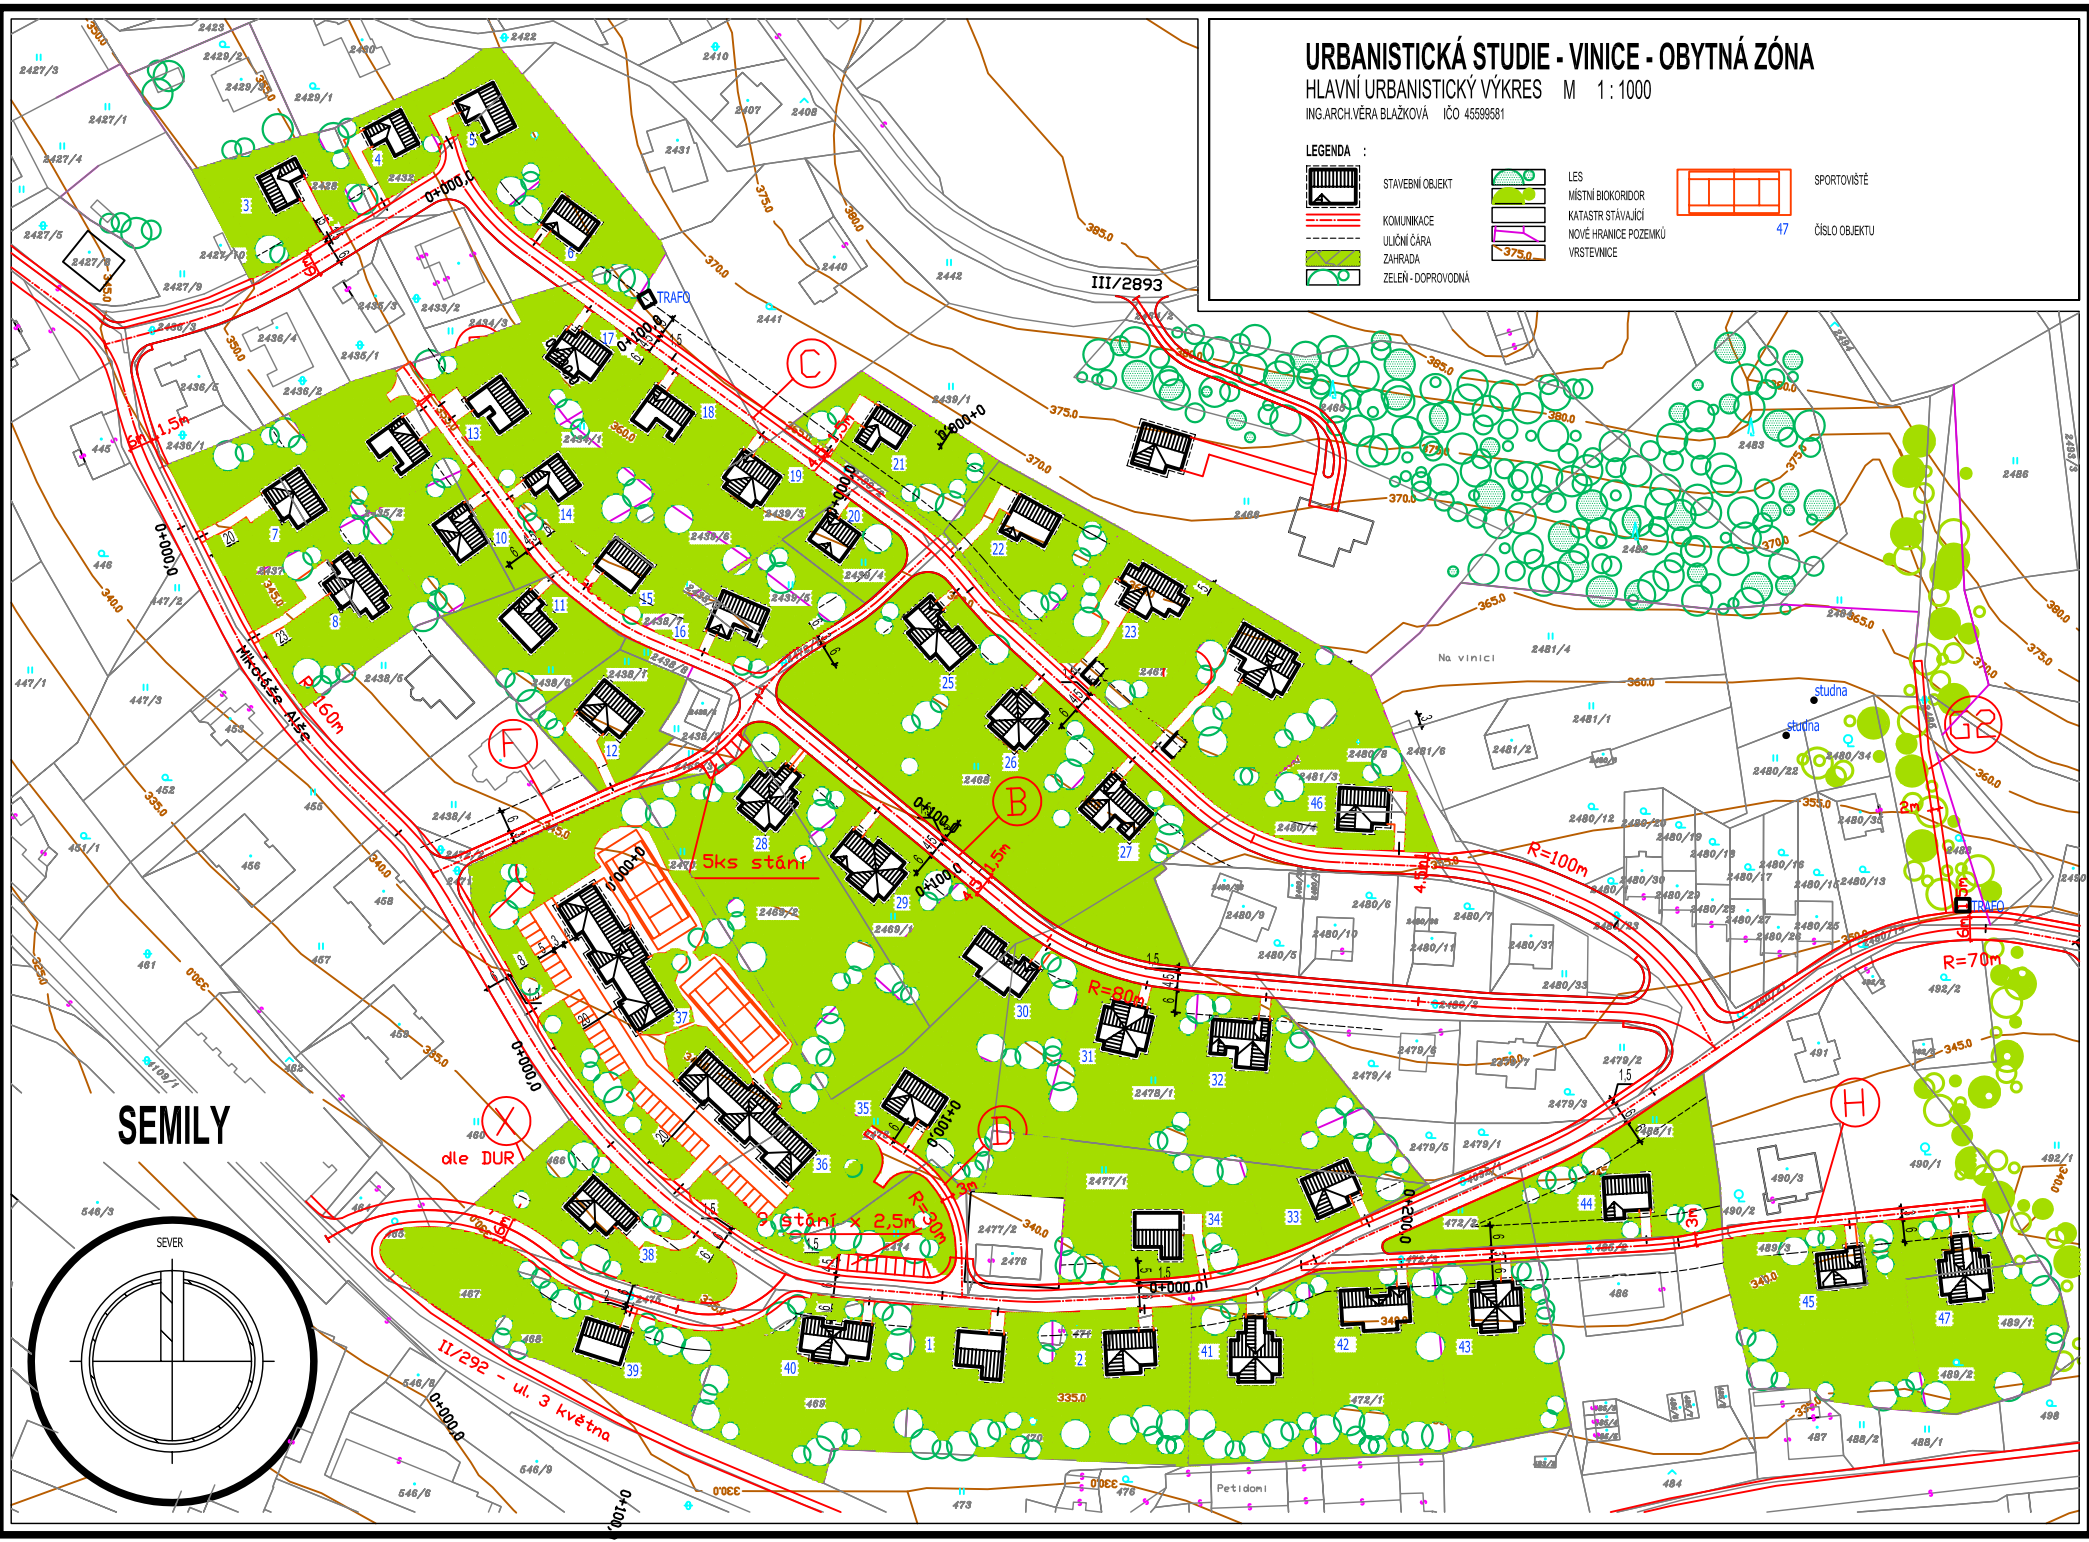

SEMILY

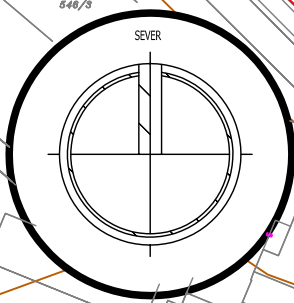

dle DUR

stání x 2,5m

Petldoni

H

A

B

C

G

R=70m

R=100m

R=80m

R=100m

R=150m








III/2893


Na vinici

studna

studna

