

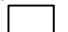






 

URBANISTICKÁ STUDIE - VINICE - OBYTNÁ ZÓNA

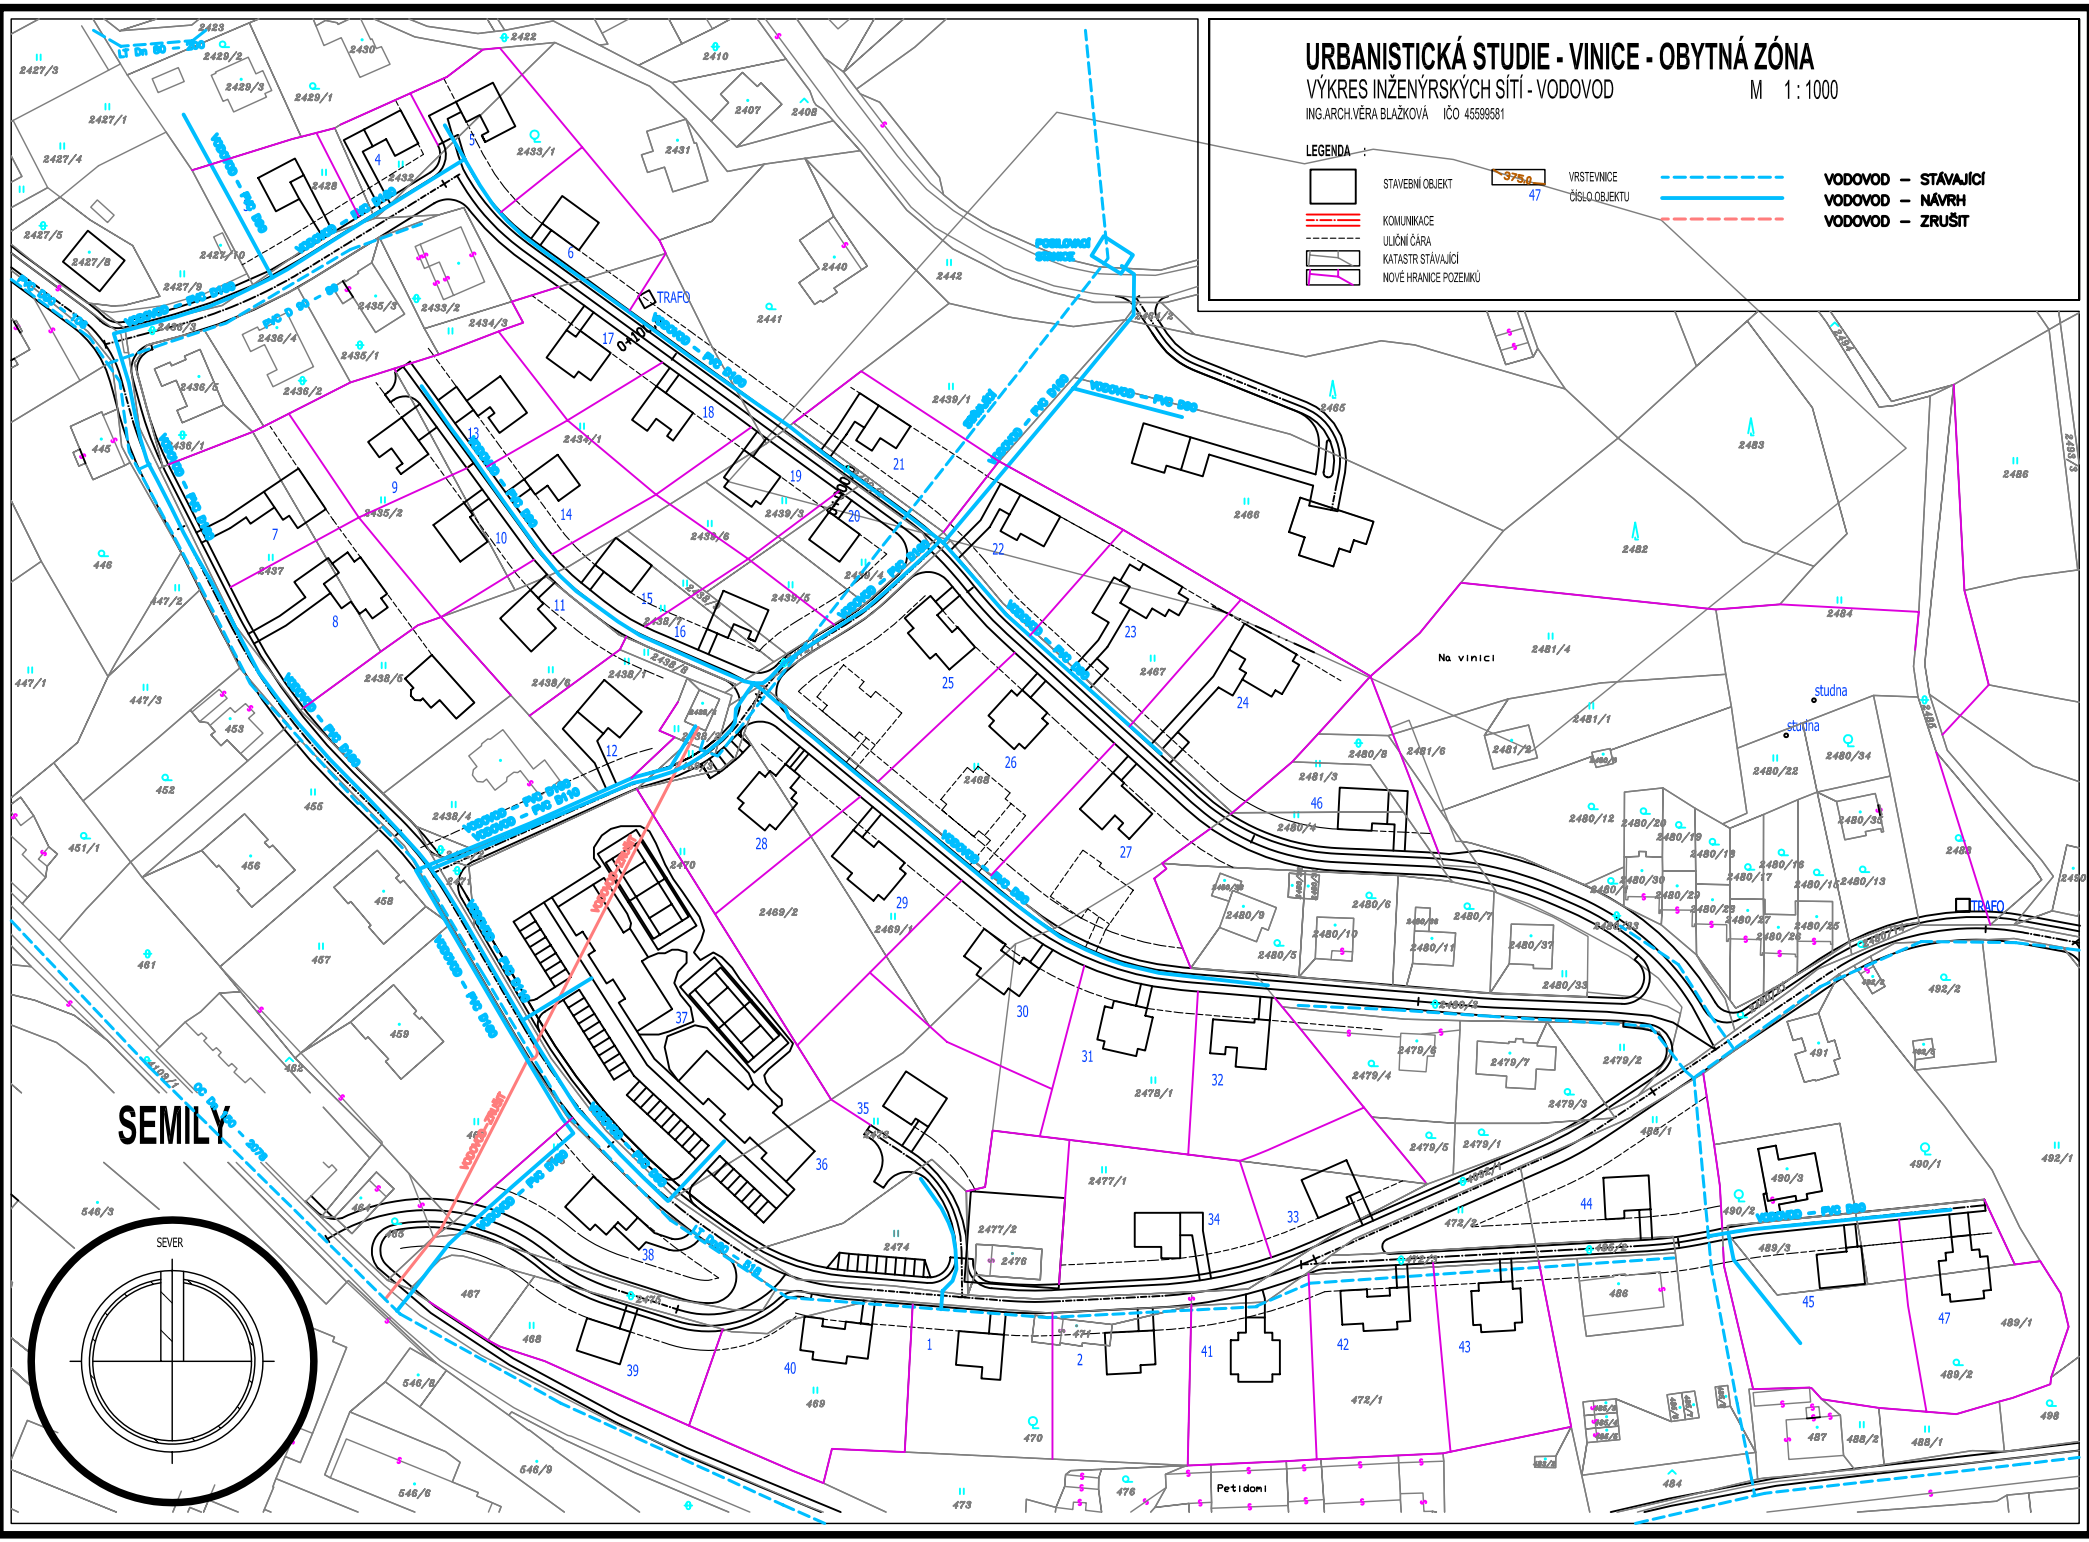
VÝKRES INŽENÝRSKÝCH SÍTÍ - VODOVOD

M 1:1000

ING. ARCH. VĚRA BLÁŽKOVÁ IČO 45689581

LEGENDA

- | | | | | | |
|---|-----------------------|---|-----------------------------|---|---------------------|
|  | STAVEBNÍ OBJEKT |  | VRSTEVNICE
ČÍSLO OBJEKTU |  | VODOVOD - STÁVAJÍCÍ |
|  | KOMUNIKACE | | |  | VODOVOD - NÁVRH |
|  | ULIČNÍ ČARA | | |  | VODOVOD - STAVĚT |
|  | KATASTR STÁVAJÍCÍ | | | | |
|  | NOVÉ HRANICE POZEMLKŮ | | | | |



SEMILY

